



アイプラザー宮 講堂 平面図

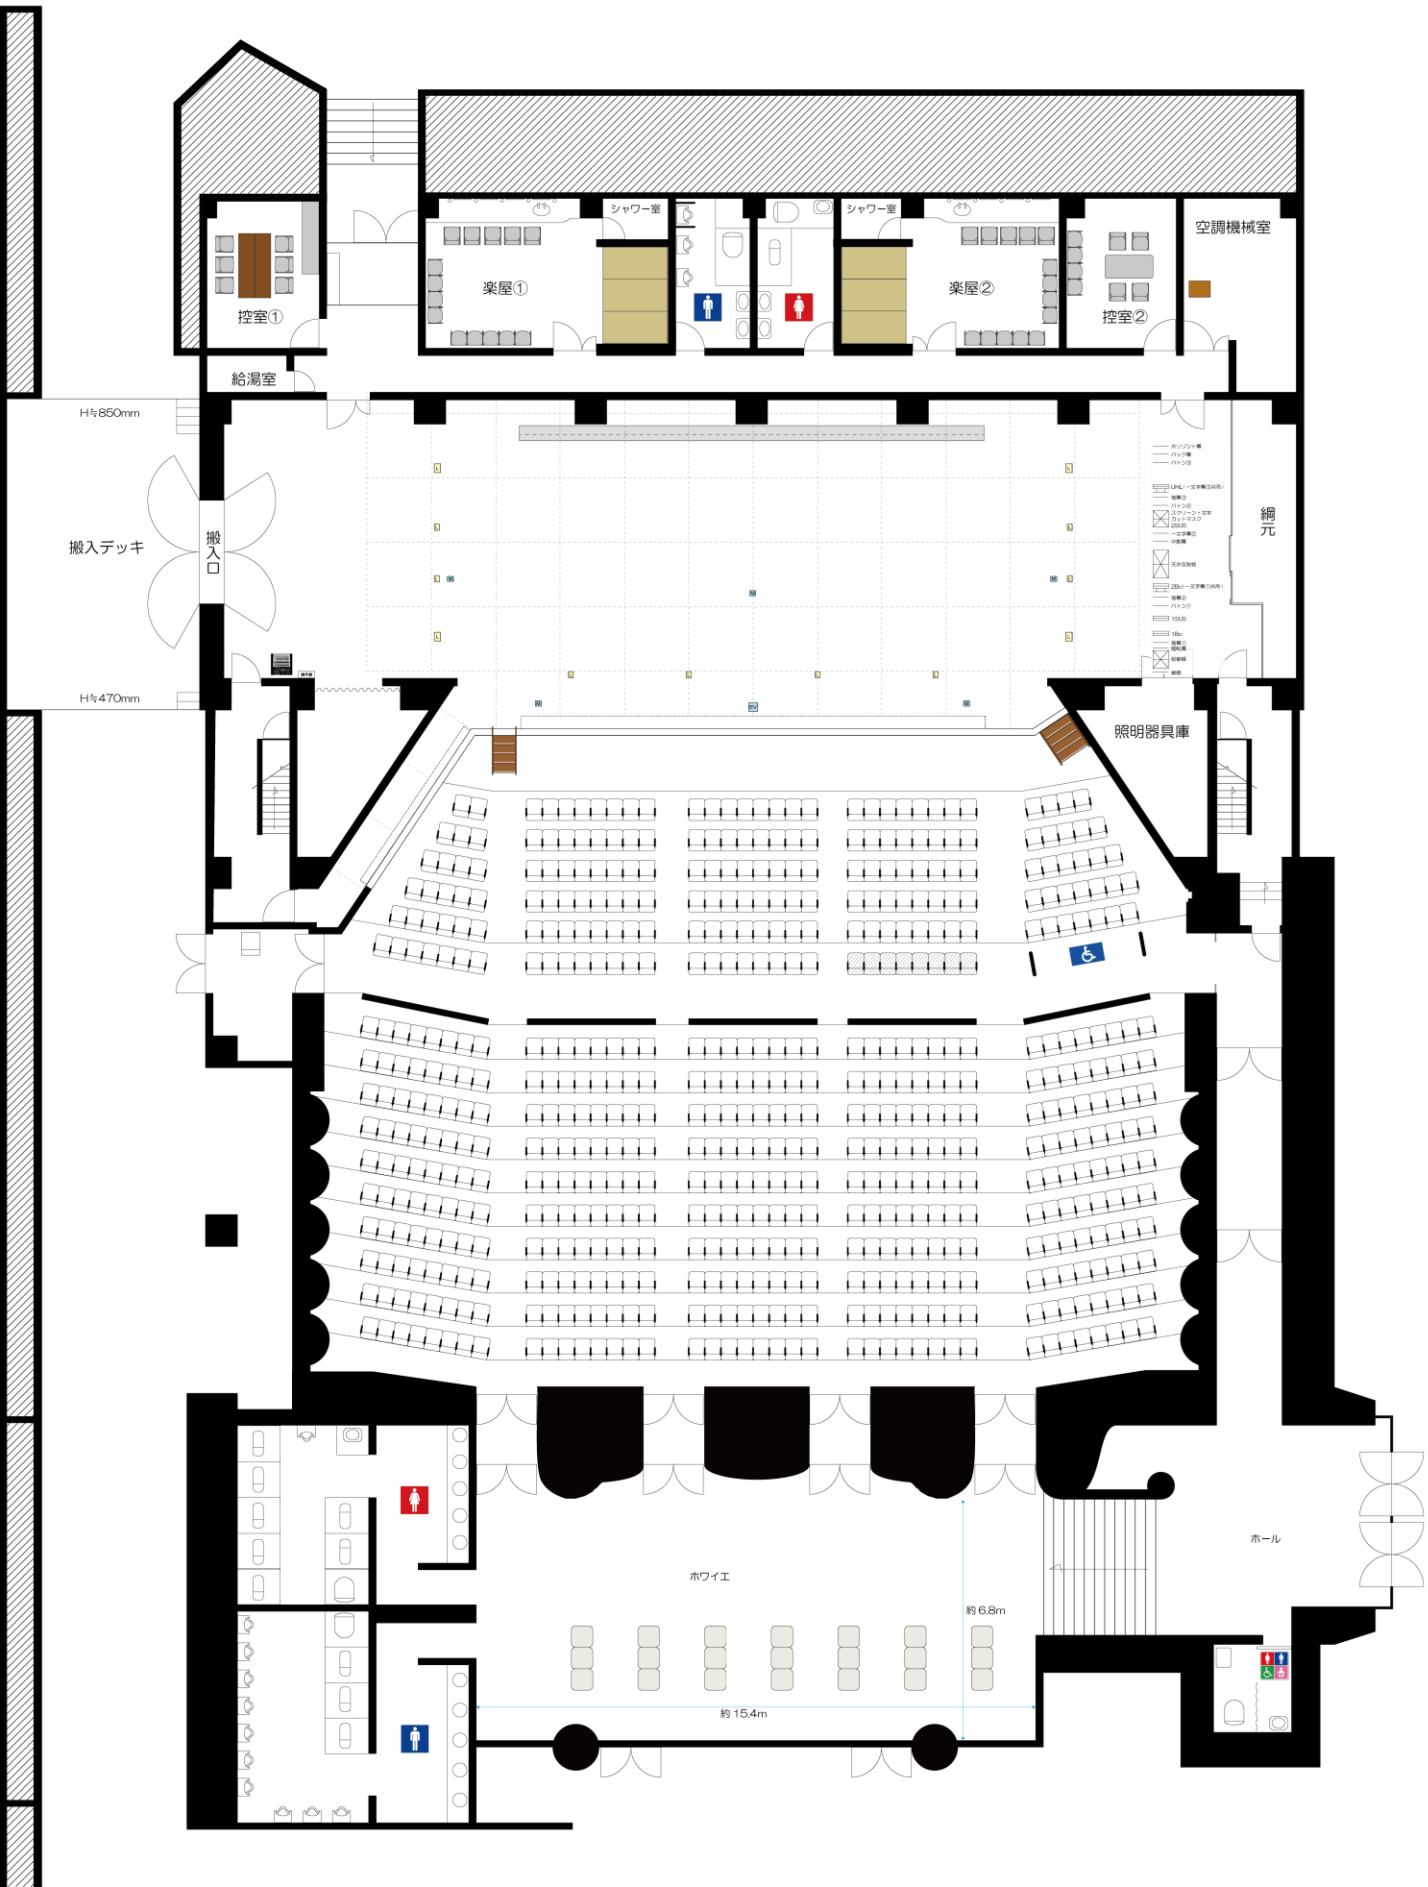

アイプラザー宮 講堂 平面図

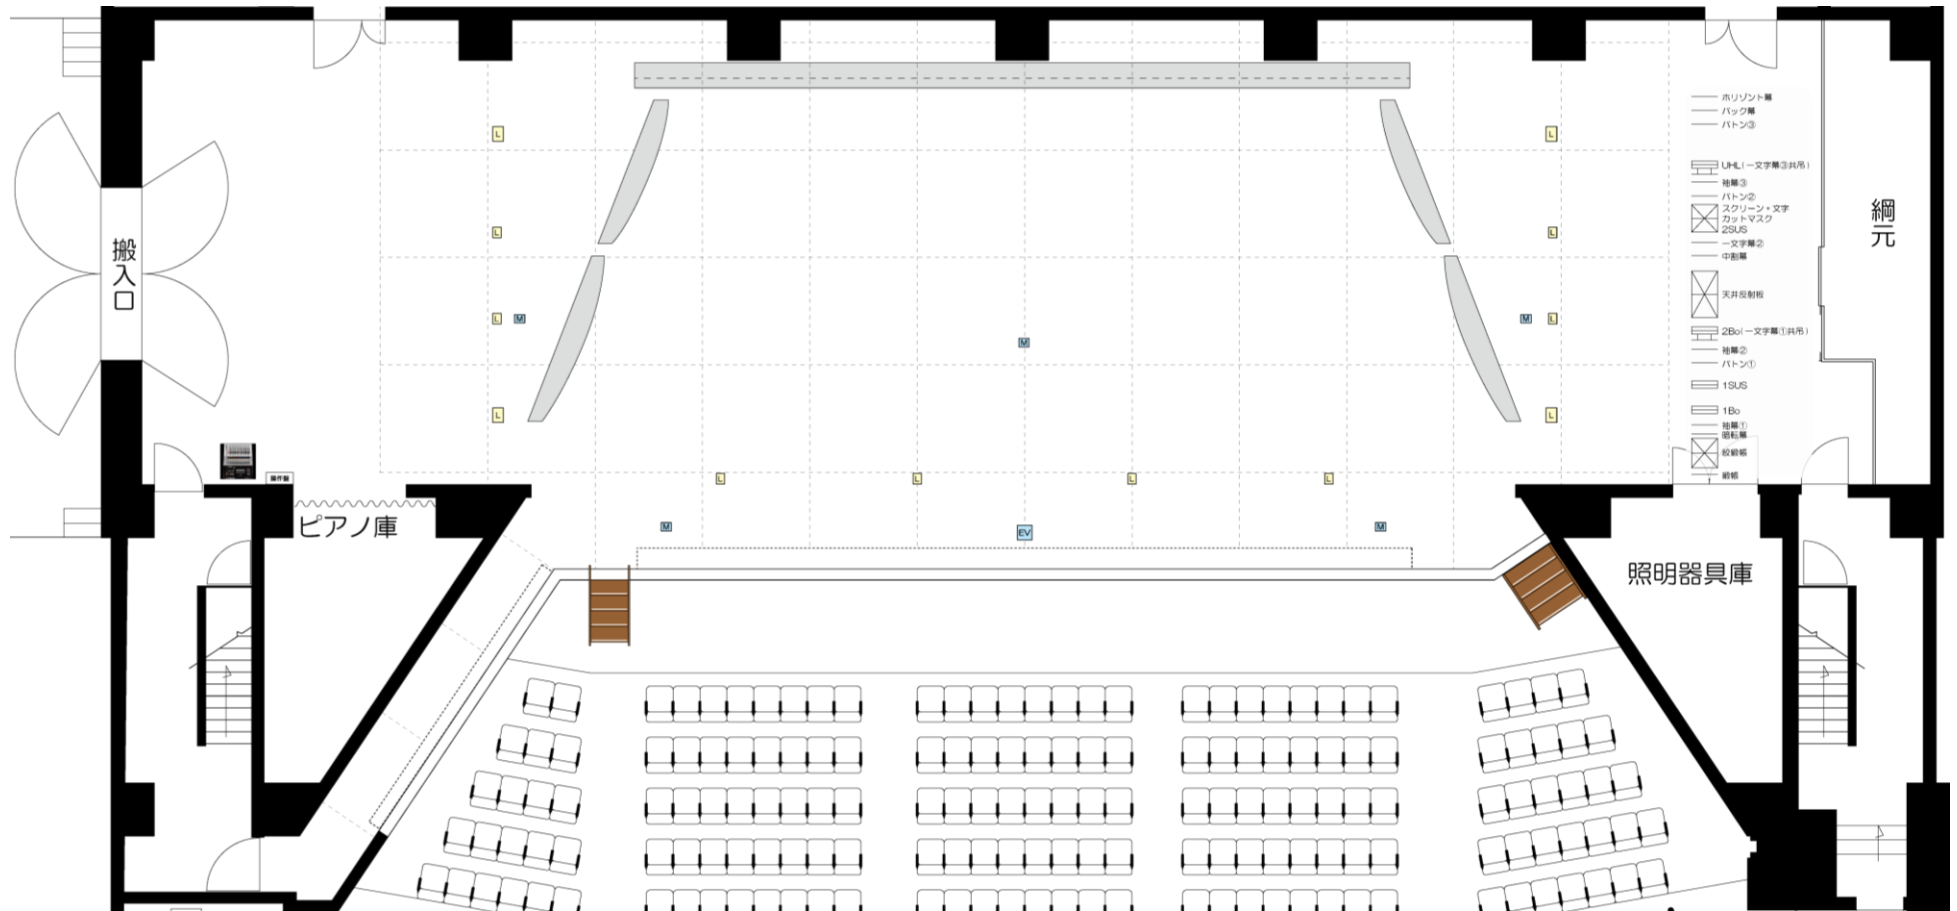

◆舞台

間口: 9間(16.5m)
 奥行: 4間4尺(8.45m)
 高さ: プロセまで 3間5尺(7m)
 スノコまで 10間(18m)

緞帳: ↑ ↓ 13.5秒
 絞緞帳: ↑ ↓ 20秒
 スクリーン: ↑ ↓ 2分05秒

◆客席

604席(内車椅子4)


Ⓛ …照明コンセント

Ⓜ …マイクコンセント

ⓔⓋ …エレベーターマイク

⋯ フットライト

アイプラザー宮 講堂 平面図

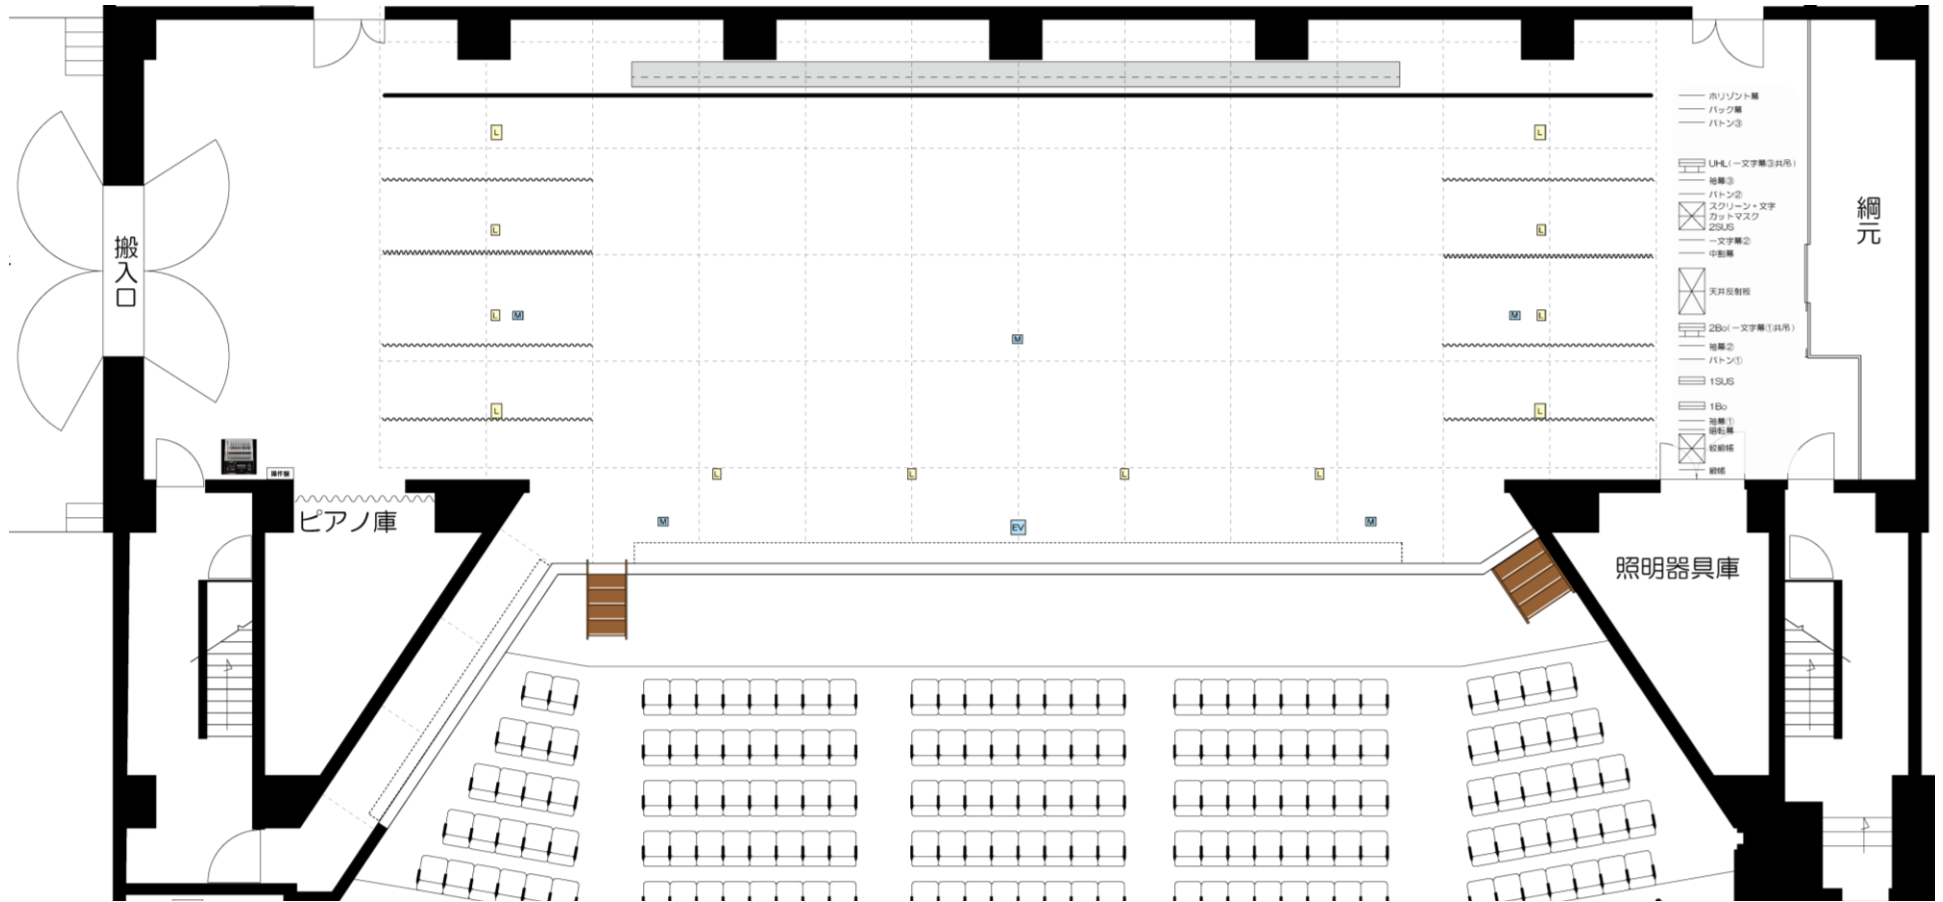

◆舞台

間口: 9間(16.5m)
 奥行: 4間4尺(8.45m)
 高さ: プロセまで 3間5尺(7m)
 スノコまで 10間(18m)

緞帳: ↑ ↓ 13.5秒
 絞緞帳: ↑ ↓ 20秒
 スクリーン: ↑ ↓ 2分05秒

◆客席

604席(内車椅子4)


Ⓛ …照明コンセント

Ⓜ …マイクコンセント

ⓔⓋ …エレベーターマイク

⋯ フットライト

アイプラザー宮 講堂 楽屋平面図

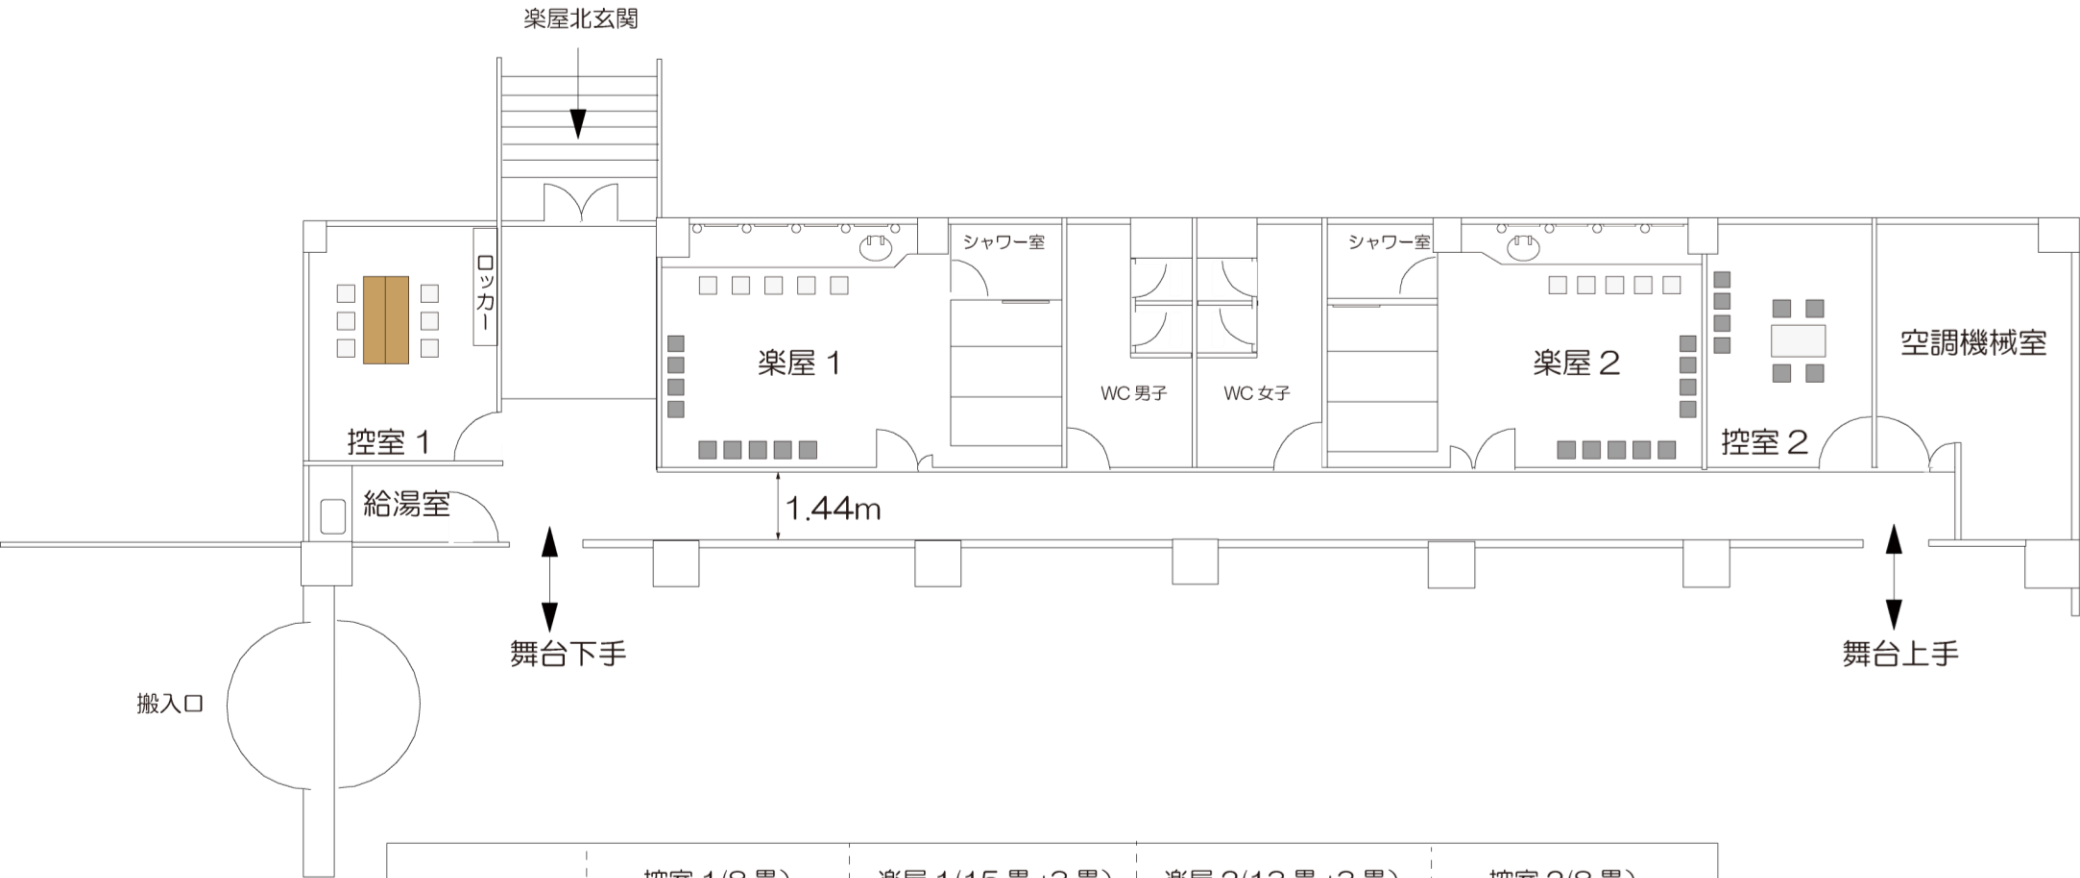

	控室 1 (8 畳)	楽屋 1 (15 畳 + 3 畳)	楽屋 2 (13 畳 + 3 畳)	控室 2 (8 畳)
楽屋備品	長机 x2 折畳椅子 x6 姿見 x1	メイク用鏡 x4 (据付) 姿見 (据付) 洗面台 衣紋掛け x2 折畳椅子 x5 チェスト x9	メイク用鏡 x4 (据付) 姿見 (据付) 洗面台 衣紋掛け x2 折畳椅子 x5 チェスト x9	姿見 x1 テーブル x1 ソファ x4 チェスト x4
楽屋共通備品	ハンガーラック ハンガー			